




地番 11-3, 11-4
11-14, 11-15

地積測量図

土地の所在 久居市緑が丘町二丁目

座標求積表

地番	NO	標識	X	Y	辺長	測線
(125)	11	5502 ()	-144857.659	37174.345		
	-3	5503 ()	-144863.265	37168.875	7.833	5502- 5503
		5504 ()	-144868.028	37164.212	6.666	5503- 5504
		5463 ()	-144878.167	37174.567	14.492	5504- 5463
		5462 ()	-144867.796	37184.708	14.505	5463- 5462
		5502 ()	-144857.659	37174.345	14.497	5462- 5502
			倍面積	420.296304		
			面積	210.1481520	m ² 地積	210.14 m ²
(126)	11	5500 ()	-144847.284	37184.473		
	-4	5501 ()	-144854.677	37177.258	10.330	5500- 5501
		5502 ()	-144857.659	37174.345	4.169	5501- 5502
		5462 ()	-144867.796	37184.708	14.497	5502- 5462
		5461 ()	-144857.420	37194.844	14.505	5462- 5461
		5500 ()	-144847.284	37184.473	14.502	5461- 5500
			倍面積	420.510974		
			面積	210.2554870	m ² 地積	210.25 m ²
(136)	11	5474 ()	-144835.232	37174.577		
	-14	5473 ()	-144843.825	37166.206	11.996	5474- 5473
		5501 ()	-144854.677	37177.258	15.489	5473- 5501
		5500 ()	-144847.284	37184.473	10.330	5501- 5500
		5499 ()	-144846.091	37185.840	1.569	5500- 5499
		5474 ()	-144835.232	37174.577	15.502	5499- 5474
			倍面積	371.798848		
			面積	185.8994240	m ² 地積	185.89 m ²
(137)	11	5473 ()	-144843.825	37166.206		
	-15	5472 ()	-144852.414	37157.812	12.010	5473- 5472
		5503 ()	-144863.265	37168.875	15.496	5472- 5503
		5502 ()	-144857.659	37174.345	7.833	5503- 5502
		5501 ()	-144854.677	37177.258	4.169	5502- 5501
		5473 ()	-144843.825	37166.206	15.489	5501- 5473
			倍面積	371.971555		
			面積	185.9857775	m ² 地積	185.98 m ²

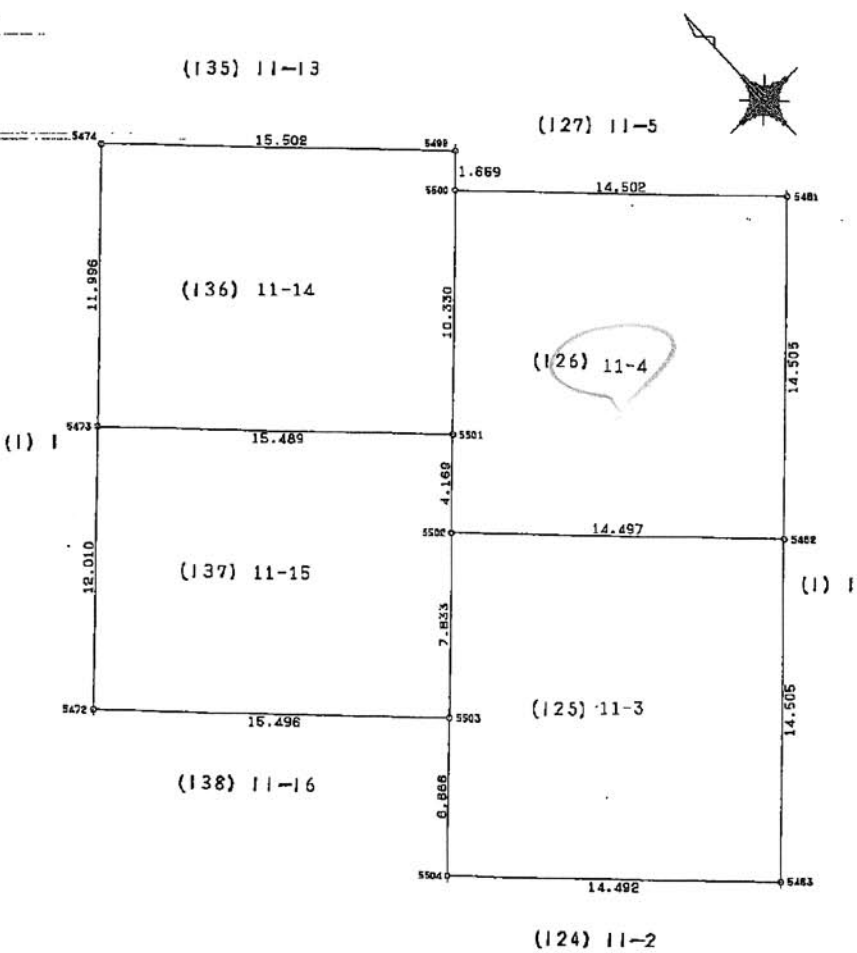

作製者 津市押加部町10番30号 地家屋調査士 山本 嘉 権 平成7年9月28日作製

申請人 東京都港区新橋一丁目六番五号 日本道路株式会社 代表取締役 岡上忠夫



縮尺 1/250