




地 番 27-3, 27-4, 27-5, 27-6
 土地の所在 久居市緑が丘町一丁目

地積測量図

座標求積表

地番	NO	標高	X	Y	辺長	測線
(55)	27	4900	()	-145169.341	37303.031	
	-3	4899	()	-145164.789	37313.446	11.374 4900- 4899
		4910	()	-145151.500	37307.670	14.472 4899- 4910
		4911	()	-145151.927	37306.640	1.115 4910- 4911
		4912	()	-145156.078	37297.210	10.303 4911- 4912
		4900	()	-145169.341	37303.031	14.464 4912- 4900
				倍面積	330.232945	
			面積	186.1164725	m ²	地積 185.11 m ²
(56)	27	4910	()	-145151.500	37307.670	
	-4	4899	()	-145164.789	37313.446	14.472 4910- 4899
		4898	()	-145161.424	37321.099	8.352 4899- 4898
		4897	()	-145156.763	37322.889	4.993 4898- 4897
		4896	()	-145146.732	37318.491	10.953 4897- 4896
		4910	()	-145151.500	37307.670	11.825 4896- 4910
				倍面積	330.740021	
			面積	186.3700105	m ²	地積 185.37 m ²
(57)	27	4911	()	-145151.927	37306.640	
	-5	4910	()	-145151.500	37307.670	1.115 4911- 4910
		4896	()	-145146.732	37318.491	11.825 4910- 4896
		4895	()	-145137.051	37314.234	10.576 4896- 4895
		4892	()	-145134.528	37307.739	6.969 4895- 4892
		4909	()	-145137.748	37300.381	8.031 4892- 4909
		4911	()	-145151.927	37306.640	15.499 4909- 4911
			倍面積	377.398160		
			面積	188.6990800	m ²	地積 188.69 m ²
(58)	27	4908	()	-145142.575	37289.396	
	-6	4913	()	-145156.764	37295.548	15.505 4908- 4913
		4912	()	-145156.078	37297.210	1.706 4913- 4912
		4911	()	-145151.927	37306.640	10.303 4912- 4911
		4909	()	-145137.748	37300.381	15.499 4911- 4909
		4908	()	-145142.575	37289.396	11.999 4909- 4908
				倍面積	372.189802	
			面積	186.0949010	m ²	地積 186.09 m ²

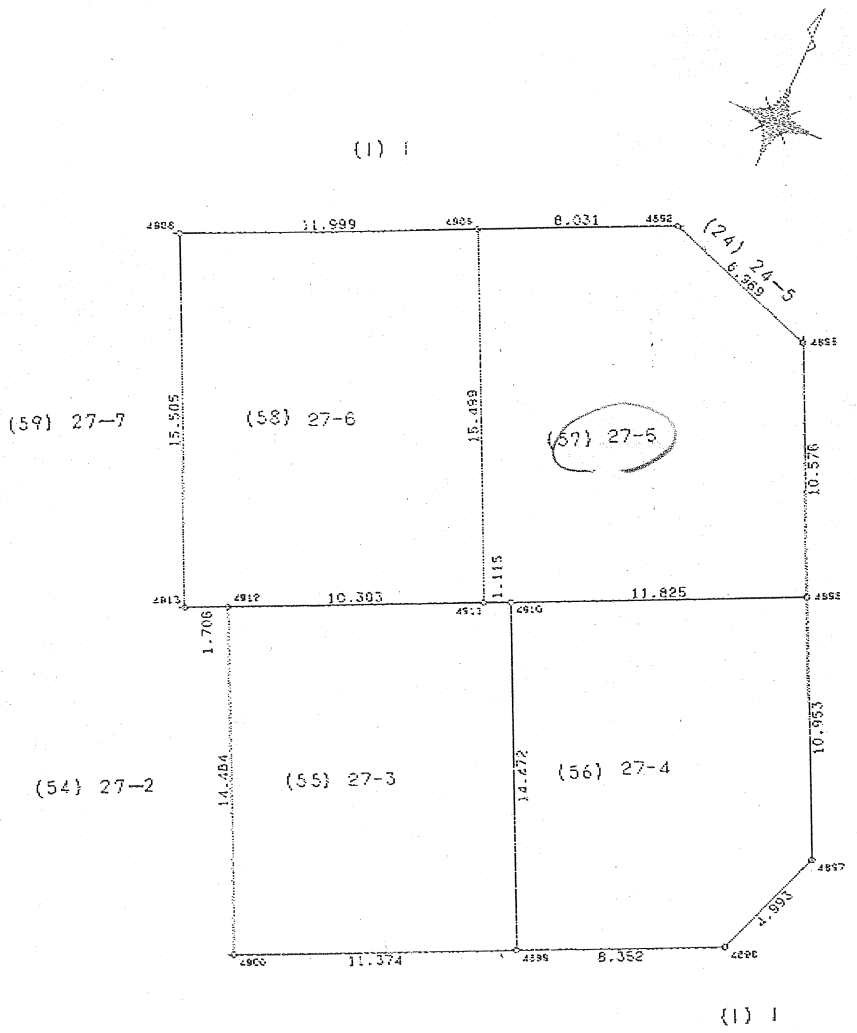

東京都港区新橋一丁目六番五号
 日本道路株式会社

代表取締役 園上忠夫



縮尺 1/250

作成者 津市押加部町10番30 地積測量図

申請人