

登記年月日：平成7年10月18日

263306

1, 2, 11-12, 3, 1-12, 4, 1-34, 5, 1-4, 6, 1-7, 7-1-4, 8, 1-15, 9, 1-15, 10, 1-17, 11, 1-18, 12, 1-9, 15, 1-11, 14, 1-14, 2, 15, 1-13, 16, 1-18, 17, 1-11, 18, 1-10, 19, 1-15, 20, 1-11, 21, 1-9, 22, 1-18, 23, 1-13, 24, 1-4, 25, 1-4, 26, 1-8, 27, 1-5, 28, 1-15, 29, 1-10, 30, 1-20, 31, 1-4, 32, 1-13, 33, 1-21, 34, 1-13, 35, 1-14, 36, 1-9, 37, 1-7, 38, 1-5, 39, 40

1枚目と同様


地積測量図

地番 (11-7, 11-8, 11-9, 11-10)

土地の所在 津市久居緑が丘町二丁目

座標求積表

地番	NO	標識	X	Y	辺長	測線
(129)	11	5539 ()	-144820.930	37220.642		
	-7	5540 ()	-144825.510	37211.889	9.879	5539-5540
		5541 ()	-144827.684	37207.734	4.689	5540-5541
		5451 ()	-144840.051	37215.394	14.547	5541-5451
		5450 ()	-144838.680	37217.707	2.689	5451-5450
		5449 ()	-144837.481	37219.865	2.469	5450-5449
		5448 ()	-144836.318	37222.102	2.521	5449-5448
		5447 ()	-144835.242	37224.305	2.452	5448-5447
		5446 ()	-144834.270	37226.458	2.362	5447-5446
		5539 ()	-144820.930	37220.642	14.553	5446-5539
			倍面積	389.151130		
			面積	194.5755650	m ² 地積	194.57 m ²
(130)	11	5538 ()	-144820.445	37221.949		
	-8	5539 ()	-144820.930	37220.642	1.394	5538-5539
		5446 ()	-144834.270	37226.458	14.553	5539-5446
		5445 ()	-144833.270	37228.790	2.537	5446-5445
		5444 ()	-144832.399	37231.084	2.454	5445-5444
		5443 ()	-144831.776	37232.830	1.854	5444-5443
		5442 ()	-144830.612	37236.304	3.664	5443-5442
		5441 ()	-144828.754	37237.247	2.084	5442-5441
		5440 ()	-144816.398	37233.102	13.033	5441-5440
		5538 ()	-144820.445	37221.949	11.865	5440-5538
			倍面積	361.816622		
			面積	180.9083110	m ² 地積	180.90 m ²
(131)	11	5538 ()	-144820.445	37221.949		
	-9	5440 ()	-144816.398	37233.102	11.865	5538-5440
		5498 ()	-144802.982	37228.624	14.144	5440-5498
		5497 ()	-144802.138	37226.794	2.015	5498-5497
		5496 ()	-144803.161	37223.790	3.173	5497-5496
		5495 ()	-144804.176	37220.930	3.035	5496-5495
		5494 ()	-144805.266	37218.080	3.051	5495-5494
		5493 ()	-144806.136	37215.968	2.284	5494-5493
		5538 ()	-144820.445	37221.949	15.509	5493-5538
				倍面積	385.844960	
			面積	192.9224800	m ² 地積	192.92 m ²
(132)	11	5540 ()	-144825.510	37211.889		
	-10	5539 ()	-144820.930	37220.642	9.879	5540-5539
		5538 ()	-144820.445	37221.949	1.394	5539-5538
		5493 ()	-144806.136	37215.968	15.509	5538-5493
		5492 ()	-144807.410	37213.032	3.200	5493-5492
		5491 ()	-144808.699	37210.271	3.047	5492-5491
		5490 ()	-144810.057	37207.549	3.042	5491-5490
		5489 ()	-144811.490	37204.861	3.046	5490-5489
		5488 ()	-144811.809	37204.293	0.651	5489-5488
		5540 ()	-144825.510	37211.889	15.666	5488-5540
			倍面積	378.606803		
			面積	189.3033015	m ² 地積	189.30 m ²

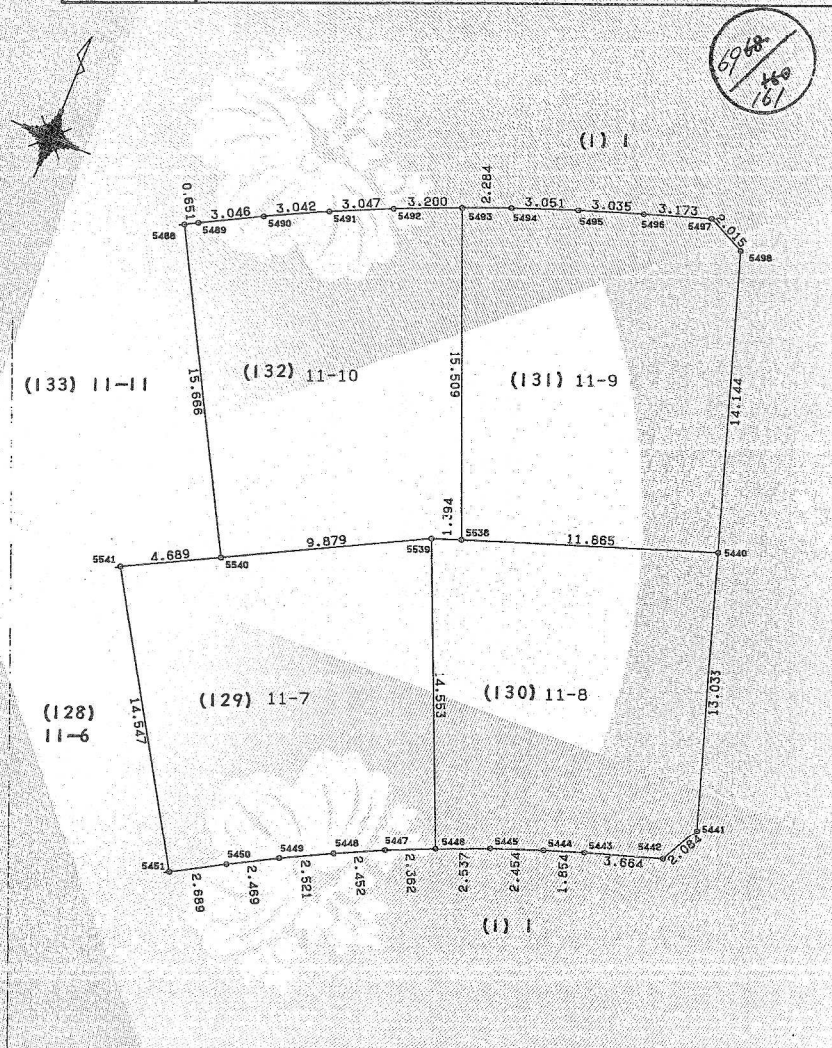

平成29年12月11日 津地方務局

登記官

山照多賀世



津市押加部町10番30号 土地家屋調査士 山本 嘉 謹 啓 (平成7年9月28日作製)

申請人 東京都港区新橋一丁目六番五号 日本道路株式会社 代表取締役 岡上 忠夫 縮尺 1/250

(三重県土地家屋調査士会用具)