




地番 20-1,20-2
20-10,20-11

地積測量図

土地の所在 久居市緑が丘町二丁目

座標求積表

地番	NO	標識	X	Y	辺長	測線
(227)	20	5909 ()	-144776.555	37241.922		
	-1	5908 ()	-144776.896	37240.948	1.032	5909- 5908
		5858 ()	-144780.760	37229.095	12.467	5908- 5858
		5857 ()	-144793.126	37233.216	13.035	5858- 5857
		5856 ()	-144794.120	37235.078	2.111	5857- 5856
		5907 ()	-144790.296	37246.484	12.030	5856- 5907
		5909 ()	-144776.555	37241.922	14.478	5907- 5909
			倍面積	389.353050		
			面積	194.6765250	m ² 地積	194.67 m ²
(228)	20	5911 ()	-144771.965	37256.009		
	-2	5910 ()	-144772.704	37253.735	2.391	5911- 5910
		5909 ()	-144776.555	37241.922	12.425	5910- 5909
		5907 ()	-144790.296	37246.484	14.478	5909- 5907
		5906 ()	-144787.360	37255.289	9.282	5907- 5906
		5905 ()	-144786.799	37257.052	1.850	5906- 5905
		5904 ()	-144785.986	37259.802	2.868	5905- 5904
		5911 ()	-144771.965	37256.009	14.525	5904- 5911
				倍面積	416.354393	
			面積	208.1771965	m ² 地積	208.17 m ²
(236)	20	5862 ()	-144757.889	37248.825		
	-10	5861 ()	-144762.171	37236.016	13.506	5862- 5861
		5908 ()	-144776.896	37240.948	15.529	5861- 5908
		5909 ()	-144776.555	37241.922	1.032	5908- 5909
		5910 ()	-144772.704	37253.735	12.425	5909- 5910
		5862 ()	-144757.889	37248.825	15.607	5910- 5862
			倍面積	419.476115		
			面積	209.7380575	m ² 地積	209.73 m ²
(237)	20	5861 ()	-144762.171	37236.016		
	-11	5860 ()	-144765.795	37225.175	11.431	5861- 5860
		5859 ()	-144767.107	37224.529	1.462	5860- 5859
		5858 ()	-144780.760	37229.095	14.396	5859- 5858
		5908 ()	-144776.896	37240.948	12.467	5858- 5908
		5861 ()	-144762.171	37236.016	15.529	5908- 5861
				倍面積	384.844748	
			面積	192.4223740	m ² 地積	192.42 m ²

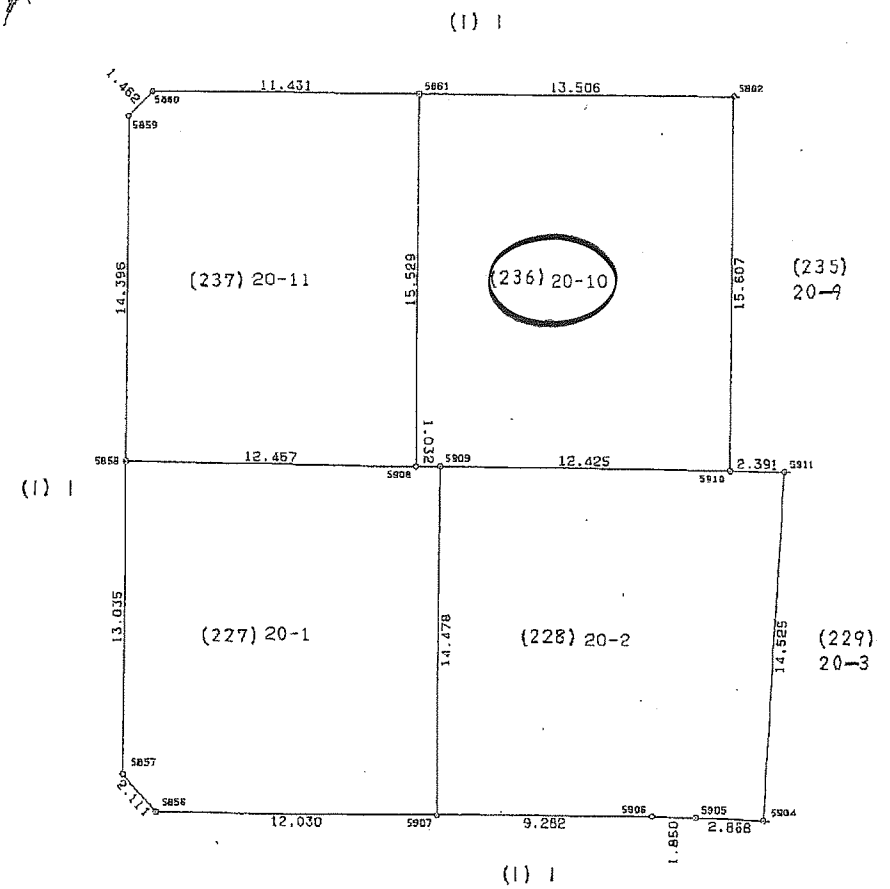

作製者 津市押加部町10番30 土地家屋調査士 山本 嘉 平成7年9月28日作製

申請人 東京都港区新橋一丁目六番五号 日本道路株式会社 代表取締役 岡上 忠夫

縮尺 1/250