

地番 31-1, 31-2, 31-3  
31-4


土地の所在 久居市緑が丘町二丁目

地積測量図



座標求積表

地番	NO	標識	X	Y	辺長	測線
(339)	31	6739 ( )	-145043.137	37373.996		
	-1	6740 ( )	-145052.732	37378.205	10.478	6739- 6740
		6741 ( )	-145054.554	37382.861	5.000	6740- 6741
		6742 ( )	-145049.538	37394.267	12.460	6741- 6742
		6808 ( )	-145036.772	37388.559	13.984	6742- 6808
		6739 ( )	-145043.137	37373.996	15.893	6808- 6739
			倍面積 433.937342			
			面積 216.9686710 m <sup>2</sup>		地積 216.96 m <sup>2</sup>	
(340)	31	6808 ( )	-145036.772	37388.559		
	-2	6742 ( )	-145049.538	37394.267	13.984	6808- 6742
		6731 ( )	-145043.507	37408.001	15.000	6742- 6731
		6732 ( )	-145030.678	37402.361	14.014	6731- 6732
		6808 ( )	-145036.772	37388.559	15.087	6732- 6808
			倍面積 421.189210			
			面積 210.5946050 m <sup>2</sup>		地積 210.59 m <sup>2</sup>	
(341)	31	6808 ( )	-145036.772	37388.559		
	-3	6732 ( )	-145030.678	37402.361	15.087	6808- 6732
		6733 ( )	-145017.872	37396.736	13.987	6732- 6733
		6734 ( )	-145023.904	37383.011	14.992	6733- 6734
		6808 ( )	-145036.772	37388.559	14.013	6734- 6808
			倍面積 421.105998			
			面積 210.5529990 m <sup>2</sup>		地積 210.55 m <sup>2</sup>	
(342)	31	6738 ( )	-145034.833	37370.347		
	-4	6739 ( )	-145043.137	37373.996	9.070	6738- 6739
		6808 ( )	-145036.772	37388.559	15.893	6739- 6808
		6734 ( )	-145023.904	37383.011	14.013	6808- 6734
		6735 ( )	-145028.357	37372.887	11.060	6734- 6735
		6738 ( )	-145034.833	37370.347	6.956	6735- 6738
				倍面積 422.003885		
			面積 211.0019425 m <sup>2</sup>		地積 211.00 m <sup>2</sup>	

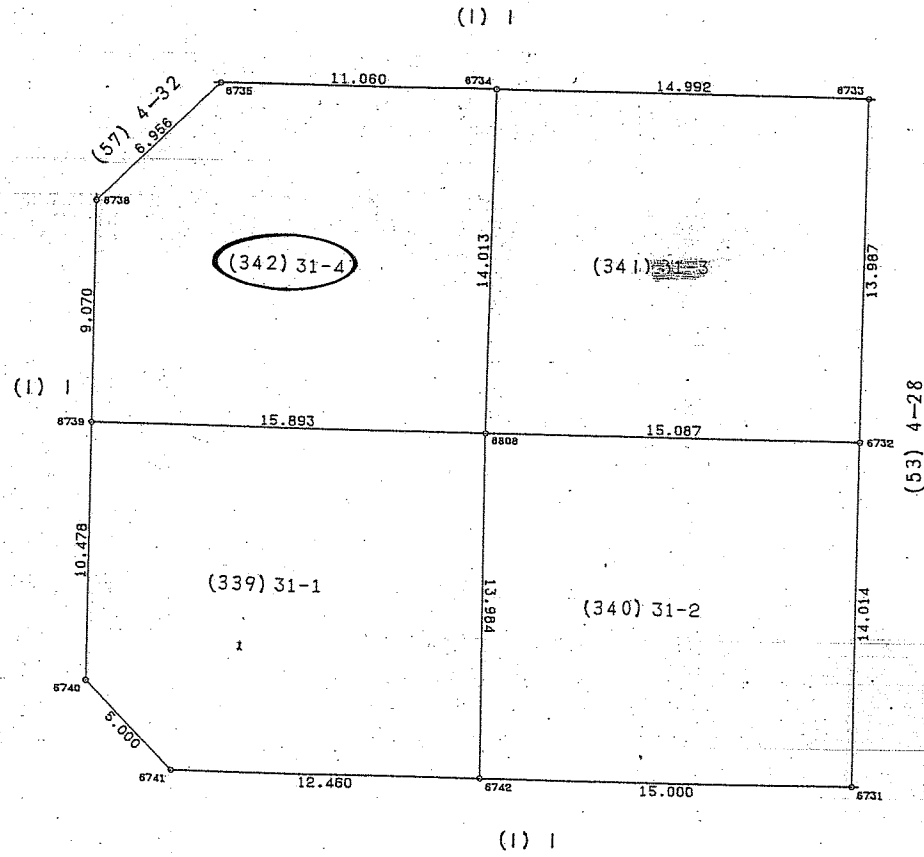

作製者 津市押加部町10番30  
土地家屋調査士 山本 嘉 彦  
平成7年9月28日作製

申請人 東京都港区新橋一丁目六番五号  
日本道路株式会社  
代表取締役 岡上 忠夫

縮尺 1 / 250