

登記年月日：平成7年10月18日

263316

地番 1,2-1-12, 3-1-12, 4-1-34, 5-1-4, 6-1-8, 7-1-4, 8-1-16, 9-1-15, 10-1-17, 11-1-16, 12-1-2, 13-1-11, 14-1-14, 2-15-1-13, 10-1-15, 17-1-11, 18-1-10, 19-1-15, 20-1-11, 21-1-8, 22-1-15, 23-1-12, 24-1-4, 25-1-4, 26-1-6, 27-1-5, 28-1-15, 29-1-10, 30-1-20, 31-1-4, 32-1-13, 33-1-21, 34-1-13, 35-1-14, 36-1-9, 37-1-7, 38-1-6, 39, 40

1枚目と同様

地積測量図




地番 (15-5, 15-6, 15-7 / 15-8, 15-9)  
土地の所在 津市久居緑が丘町二丁目  
久居市緑が丘町二丁目

平成29年2月23日  
津地方方法務局  
これは図面に記録されている内容を証明した書面である。

座標求積表

地番	NO	標識	X	Y	辺長	測線
(167)	15	7391 ( )	-145062.588	37288.084		
	-5	4923 ( )	-145074.924	37293.500	13.473	7391-4923
		4955 ( )	-145068.467	37308.141	16.002	4923-4955
		4956 ( )	-145060.655	37304.727	8.525	4955-4956
		4957 ( )	-145056.128	37302.721	4.952	4956-4957
		7391 ( )	-145062.588	37288.084	15.999	4957-7391
			倍面積	431.417325		
			面積	215.7086625 m <sup>2</sup>	地積	215.70 m <sup>2</sup>
(168)	15	4957 ( )	-145056.128	37302.721		
	-6	4958 ( )	-145048.961	37299.555	7.835	4957-4958
		4928 ( )	-145037.504	37294.526	12.512	4958-4928
		4927 ( )	-145043.279	37279.727	15.886	4928-4927
		4926 ( )	-145047.462	37281.444	4.522	4927-4926
		4925 ( )	-145050.814	37282.912	3.659	4926-4925
		7391 ( )	-145062.588	37288.084	12.860	4925-7391
		4957 ( )	-145056.128	37302.721	15.999	7391-4957
			倍面積	661.180825		
			面積	330.5904125 m <sup>2</sup>	地積	330.59 m <sup>2</sup>
(169)	15	4928 ( )	-145037.504	37294.526		
	-7	4958 ( )	-145048.961	37299.555	12.512	4928-4958
		4932 ( )	-145042.323	37314.658	16.497	4958-4932
		4931 ( )	-145037.650	37312.808	5.103	4932-4931
		4930 ( )	-145035.396	37311.646	2.451	4931-4930
		4929 ( )	-145031.453	37309.993	4.275	4930-4929
		4928 ( )	-145037.504	37294.526	16.609	4929-4928
			倍面積	402.220519		
			面積	201.1102595 m <sup>2</sup>	地積	201.11 m <sup>2</sup>
(170)	15	4958 ( )	-145048.961	37299.555		
	-8	4957 ( )	-145056.128	37302.721	7.835	4958-4957
		4956 ( )	-145060.655	37304.727	4.952	4957-4956
		4933 ( )	-145054.122	37319.851	16.475	4956-4933
		4932 ( )	-145042.323	37314.658	12.891	4933-4932
		4958 ( )	-145048.961	37299.555	16.497	4932-4958
				倍面積	423.364683	
			面積	211.6823415 m <sup>2</sup>	地積	211.68 m <sup>2</sup>
(171)	15	4956 ( )	-145060.655	37304.727		
	-9	4955 ( )	-145068.467	37308.141	8.525	4956-4955
		4954 ( )	-145072.500	37309.916	4.406	4955-4954
		4934 ( )	-145065.929	37325.049	16.498	4954-4934
		4933 ( )	-145054.122	37319.851	12.901	4934-4933
		4956 ( )	-145060.655	37304.727	16.475	4933-4956
				倍面積	425.972544	
			面積	212.9862720 m <sup>2</sup>	地積	212.98 m <sup>2</sup>

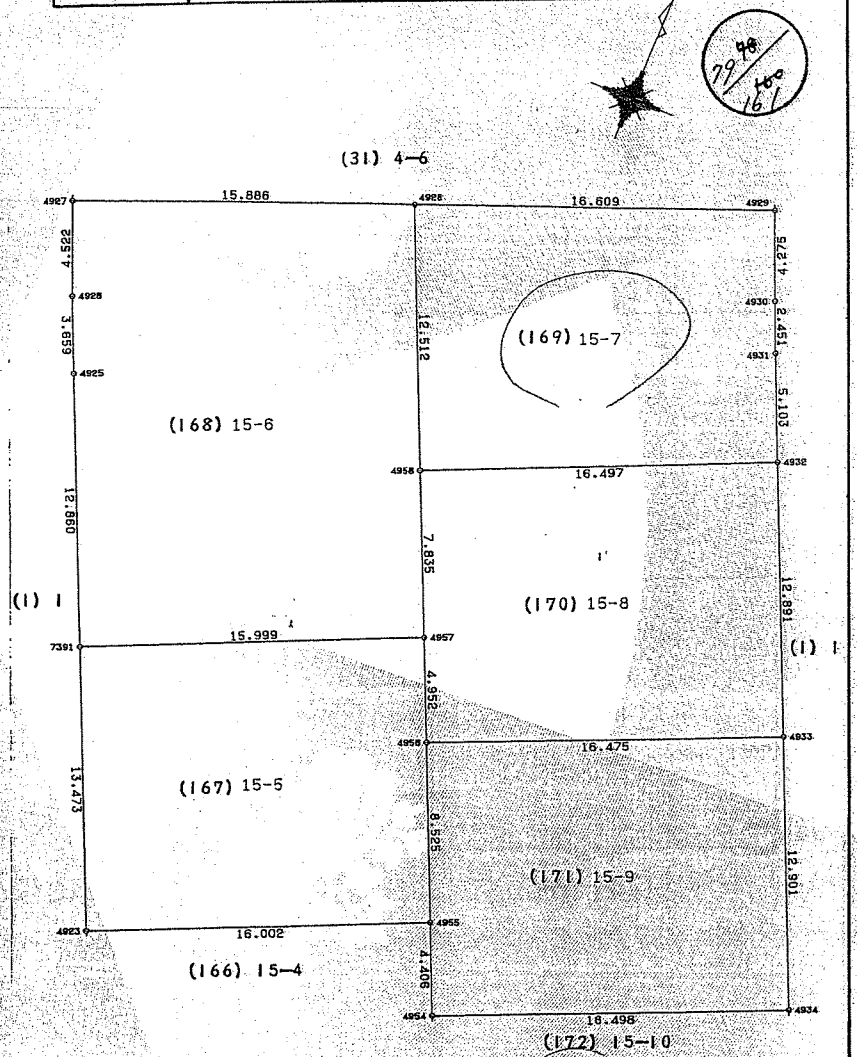

登記官

林康雄



津市押加部町10番30号  
土地家屋調査士 山本 嘉  
平成7年9月28日作製

申請人 東京都港区新橋一丁目六番五号  
日本道路株式会社  
代表取締役 岡上忠夫

縮尺 1/250

(三重県土地家屋調査士会印)