

地番 16-7, 16-8, 16-9  
16-10


地積測量図



土地の所在 久居市緑が丘町二丁目

座標求積表

地番	NO	標識	X	Y	辺長	測線	
(182)	16	5054 ( )	-144956.687	37261.129			
	-7	5053 ( )	-144960.633	37261.318	3.951	5054-5053	
		5052 ( )	-144964.892	37261.588	4.268	5053-5052	
		5051 ( )	-144968.753	37261.894	3.878	5052-5051	
		5058 ( )	-144967.297	37278.333	16.504	5051-5058	
		5057 ( )	-144957.096	37277.663	10.223	5058-5057	
		5056 ( )	-144955.990	37277.601	1.108	5057-5056	
		5054 ( )	-144956.687	37261.129	16.487	5056-5054	
			倍面積	387.200089			
			面積	193.6000445	地積	193.60	
(183)	16	5008 ( )	-144943.615	37277.064			
	-8	5007 ( )	-144943.908	37264.350	12.717	5008-5007	
		5006 ( )	-144947.518	37260.891	5.000	5007-5006	
		5055 ( )	-144952.112	37260.980	4.595	5006-5055	
		5054 ( )	-144956.687	37261.129	4.577	5055-5054	
		5056 ( )	-144955.990	37277.601	16.487	5054-5056	
		5008 ( )	-144943.615	37277.064	12.367	5056-5008	
				倍面積	388.595824		
			面積	199.2979120	地積	199.29	
(184)	16	5013 ( )	-144956.387	37293.643			
	-9	5012 ( )	-144955.439	37293.602	0.949	5013-5012	
		5011 ( )	-144951.190	37293.477	4.251	5012-5011	
		5010 ( )	-144946.780	37293.386	4.411	5011-5010	
		5009 ( )	-144943.321	37289.776	5.004	5010-5009	
		5008 ( )	-144943.615	37277.064	12.709	5009-5008	
		5056 ( )	-144955.990	37277.601	12.387	5008-5056	
		5057 ( )	-144957.096	37277.663	1.108	5056-5057	
		5013 ( )	-144956.387	37293.643	15.996	5057-5013	
				倍面積	416.714764		
				面積	208.3573820	地積	208.35
(185)	16	5057 ( )	-144957.096	37277.663			
	-10	5056 ( )	-144967.297	37278.333	10.223	5057-5056	
		5059 ( )	-144970.101	37278.585	2.815	5056-5059	
		5016 ( )	-144968.559	37294.506	15.995	5059-5016	
		5015 ( )	-144964.582	37294.147	3.993	5016-5015	
		5014 ( )	-144960.314	37293.851	4.278	5015-5014	
		5013 ( )	-144956.387	37293.643	3.933	5014-5013	
		5057 ( )	-144957.096	37277.663	15.998	5013-5057	
			倍面積	403.074483			
			面積	201.5372415	地積	201.53	

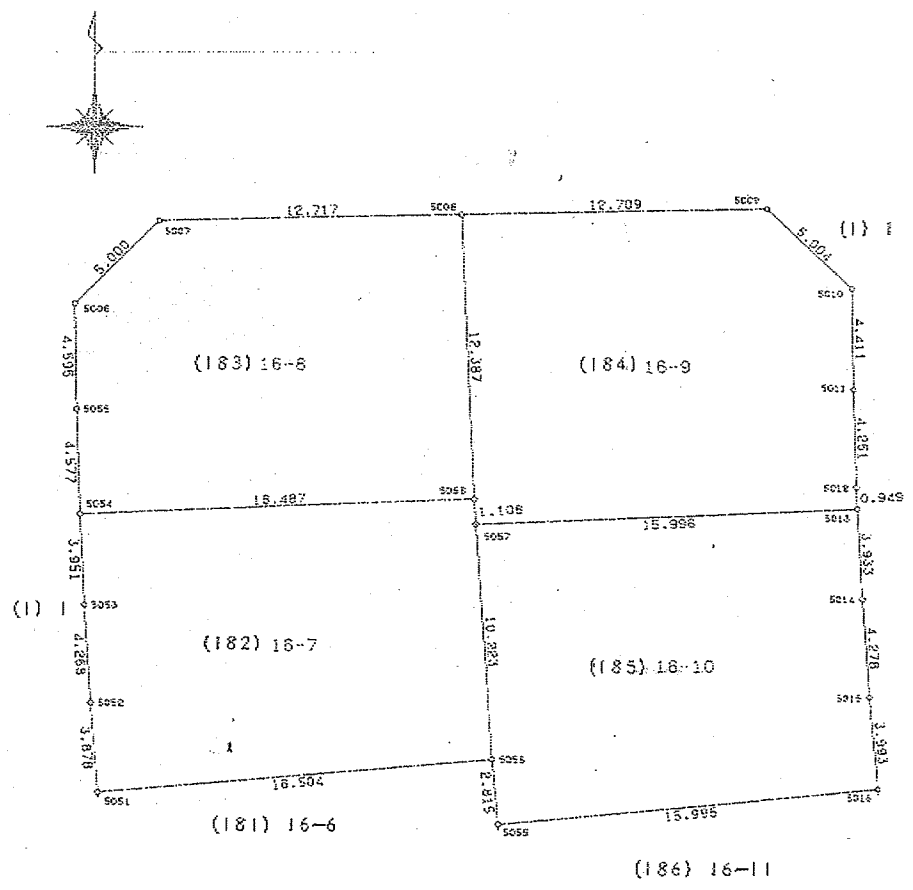

作製者 津市押加部町10番30号 本 嘉 平成7年9月28日作製

申請人 東京港区新橋一丁目六番五号 日本道路株式会社 代表取締役 岡上忠夫

縮尺 1/250

(三重県土地家屋調査士会用紙)