

登記年月日：平成7年10月18日

平成28年3月28日

津地方務局

登記官

林康雄



これは図面に記録されている内容を証明した書面である。

263371

地番 (12-1, 12-2, 12-3, 12-4, 12-5, 12-6, 12-7, 12-8, 12-9, 12-10, 12-11, 12-12, 12-13, 12-14, 12-15, 12-16, 12-17, 12-18, 12-19, 12-20, 12-21, 12-22, 12-23, 12-24, 12-25, 12-26, 12-27, 12-28, 12-29, 12-30, 12-31, 12-32, 12-33, 12-34, 12-35, 12-36, 12-37, 12-38, 12-39, 12-40)


1枚目と同様

地番 (32-1, 32-2, 32-12, 32-13) 地積測量図




土地の所在 久居市緑が丘町二丁目

津市久居緑が丘町二丁目

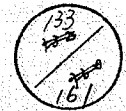

座標求積表							
地番	NO	標識	X	Y	辺長	測線	
(343)	32	6859	()	-145014.376	37361.367		
	-1	6860	()	-145015.133	37361.694	0.825	6859-6860
		6861	()	-145022.536	37364.923	8.077	6860-6861
		6862	()	-145024.369	37369.590	5.014	6861-6862
		6863	()	-145019.488	37380.630	12.071	6862-6863
		6864	()	-145008.200	37375.689	12.322	6863-6864
		6859	()	-145014.376	37361.367	15.597	6864-6859
			倍面積	374.229679			
			面積	187.1148395	m ² 地積	187.11	m ²
(344)	32	6855	()	-145002.719	37356.874		
	-2	6856	()	-145003.501	37357.146	0.828	6855-6856
		6857	()	-145006.947	37358.393	3.665	6856-6857
		6858	()	-145010.644	37359.812	3.960	6857-6858
		6859	()	-145014.376	37361.367	4.043	6858-6859
		6864	()	-145008.200	37375.689	15.597	6859-6864
		6865	()	-145007.025	37375.154	1.291	6864-6865
		7385	()	-144997.735	37371.727	9.902	6865-7385
		6855	()	-145002.719	37356.874	15.667	7385-6855
				倍面積	370.720540		
			面積	185.3602700	m ² 地積	185.36	m ²
(354)	32	6866	()	-144994.433	37370.529		
	-12	7385	()	-144997.735	37371.727	3.513	6866-7385
		6865	()	-145007.025	37375.154	9.902	7385-6865
		6813	()	-145001.503	37388.492	14.436	6865-6813
		6814	()	-144998.694	37387.348	3.033	6813-6814
		6815	()	-144995.826	37386.262	3.067	6814-6815
		6816	()	-144993.089	37385.269	2.912	6815-6816
		6817	()	-144990.058	37384.272	3.191	6816-6817
		6866	()	-144994.433	37370.529	14.423	6817-6866
				倍面積	367.352193		
			面積	183.6760965	m ² 地積	183.67	m ²
(355)	32	6865	()	-145007.025	37375.154		
	-13	6864	()	-145008.200	37375.689	1.291	6865-6864
		6863	()	-145019.488	37380.630	12.322	6864-6863
		6809	()	-145015.132	37390.567	10.850	6863-6809
		6810	()	-145010.480	37392.417	5.006	6809-6810
		6811	()	-145005.475	37390.181	5.482	6810-6811
		6812	()	-145003.797	37389.458	1.827	6811-6812
		6813	()	-145001.503	37388.492	2.489	6812-6813
		6865	()	-145007.025	37375.154	14.436	6813-6865
				倍面積	375.107623		
			面積	187.5538115	m ² 地積	187.55	m ²

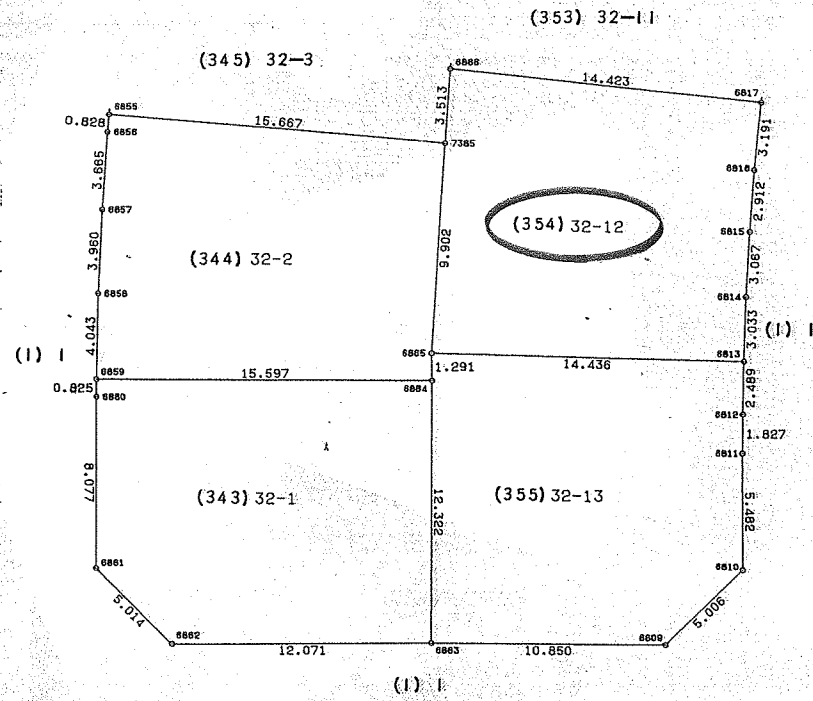

作製者 津市押加部町10番30 土地家屋調査士 山本 嘉 平成7年9月28日作製

申請人 東京都港区新橋一丁目六番五号 日本道路株式会社 代表取締役 岡上忠夫 縮尺 1/250



(三重県土地家屋調査士会用紙)