

登記年月日：平成7年10月18日

263319

1,2-1-1,2,3-1-1,2,4-1-1,3,5-1-1,4,6-1-1,7,8-1-1,9,10-1-1,11,12-1-1,13,14-1-1,15,16-1-1,17,18-1-1,19,20-1-1,21,22-1-1,23,24-1-1,25,26-1-1,27-1-1,28-1-1,29-1-1,30-1-1,31-1-1,32-1-1,33,34-1-1,35-1-1,36-1-1,37-1-1,38,39,40

1枚目と同様


地番	(16-1,16-2 16-14,16-15)	地積測量図
土地の所在	津市久居緑が丘町二丁目 久居市緑が丘町二丁目	



82/16

座標求積表

地番	NO	標識	X	Y	辺長	測線
(176)	16	5036 ()	-145028.070	37274.155		
	-1	5035 ()	-145032.134	37275.533	4.291	5036-5035
		5034 ()	-145036.148	37276.963	4.261	5035-5034
		5033 ()	-145039.571	37278.262	3.661	5034-5033
		5032 ()	-145033.581	37293.616	16.481	5033-5032
		5068 ()	-145022.837	37289.792	11.404	5032-5068
		5036 ()	-145028.070	37274.155	16.489	5068-5036
			倍面積	390.363970		
			面積	195.1819850	m ² 地積	195.18 m ²
(177)	16	5039 ()	-145016.409	37270.585		
	-2	5038 ()	-145020.530	37271.778	4.290	5039-5038
		5037 ()	-145024.616	37273.033	4.274	5038-5037
		5036 ()	-145028.070	37274.155	3.632	5037-5036
		5068 ()	-145022.837	37289.792	16.489	5036-5068
		5067 ()	-145021.144	37289.253	1.777	5068-5067
		5066 ()	-145011.915	37286.437	9.649	5067-5066
	5039 ()	-145016.409	37270.585	16.477	5066-5039	
			倍面積	390.080957		
			面積	195.0404785	m ² 地積	195.04 m ²
(189)	16	5065 ()	-145008.623	37285.536		
	-14	5066 ()	-145011.915	37286.437	3.413	5065-5066
		5067 ()	-145021.144	37289.253	9.649	5066-5067
		5028 ()	-145016.243	37304.457	15.974	5067-5028
		5027 ()	-145012.937	37303.418	3.465	5028-5027
		5026 ()	-145008.838	37302.198	4.277	5027-5026
		5025 ()	-145004.534	37301.009	4.465	5026-5025
	5065 ()	-145008.623	37285.536	16.004	5025-5065	
			倍面積	403.669741		
			面積	201.8348705	m ² 地積	201.83 m ²
(190)	16	5067 ()	-145021.144	37289.253		
	-15	5068 ()	-145022.837	37289.792	1.777	5067-5068
		5032 ()	-145033.581	37293.616	11.404	5068-5032
		5031 ()	-145027.744	37308.528	16.014	5032-5031
		5030 ()	-145024.512	37307.318	3.451	5031-5030
		5029 ()	-145020.486	37305.881	4.275	5030-5029
		5028 ()	-145016.243	37304.457	4.476	5029-5028
	5067 ()	-145021.144	37289.253	15.974	5028-5067	
			倍面積	405.300661		
			面積	202.6503305	m ² 地積	202.65 m ²

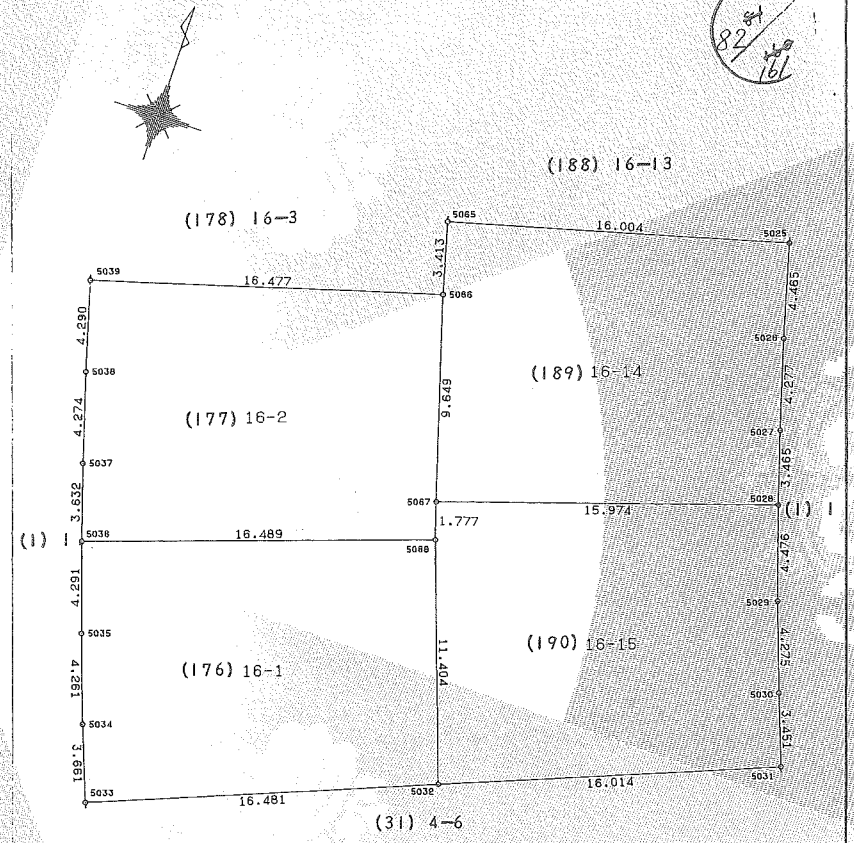

これは図面に記録されている内容を証明した書面である。
令和5年1月6日
津地方方法務局

COPIY

河合伸浩



津市地積測量局
7.10.18
受理

作製者 土地家屋調査士 山本 嘉 津市押加部町10番30号
平成7年9月28日作製

申請人 東京都港区新橋一丁目六番五号
日本道路株式会社
代表取締役 岡上忠夫
縮尺 1/250



(三重県土地家屋調査士会用紙)