



地積測量図


地番 27-1, 27-2, 27-7
27-8

土地の所在 久居市緑が丘町一丁目



座標求積表

地番	NO	標識	X	Y	辺長	測線
(53)	27	-1	-145166.375	37273.737	11.095	4904-4903
		4903	-145176.192	37278.907	5.013	4903-4902
		4902	-145177.859	37283.635	8.687	4902-4901
		4901	-145174.359	37291.586	14.490	4901-4914
		4914	-145161.081	37285.784	1.252	4914-4915
		4915	-145161.572	37284.632	11.907	4915-4904
	4904	-145166.375	37273.737			
倍面積			354.608135			
面積			177.3040675		地積	177.30 m ²
(54)	27	-2	-145174.359	37291.586	12.497	4901-4900
		4900	-145169.341	37303.031	14.484	4900-4912
		4912	-145156.078	37297.210	1.706	4912-4913
		4913	-145156.764	37295.648	10.767	4913-4914
		4914	-145161.081	37285.784	14.490	4914-4901
		4901	-145174.359	37291.586		
倍面積			361.723097			
面積			180.8615485		地積	180.86 m ²
(59)	27	-7	-145147.399	37278.412	15.478	4907-4915
		4915	-145161.572	37284.632	1.252	4915-4914
		4914	-145161.081	37285.784	10.767	4914-4913
		4913	-145156.764	37295.648	15.505	4913-4908
		4908	-145142.575	37289.396	11.997	4908-4907
		4907	-145147.399	37278.412		
倍面積			372.177112			
面積			186.0885560		地積	186.08 m ²
(60)	27	-8	-145161.572	37284.632	15.478	4915-4907
		4907	-145147.399	37278.412	9.358	4907-4906
		4906	-145151.157	37269.842	5.003	4906-4905
		4905	-145155.880	37268.192	11.870	4905-4904
		4904	-145166.375	37273.737	11.907	4904-4915
		4915	-145161.572	37284.632		
倍面積			372.850950			
面積			186.4254750		地積	186.42 m ²

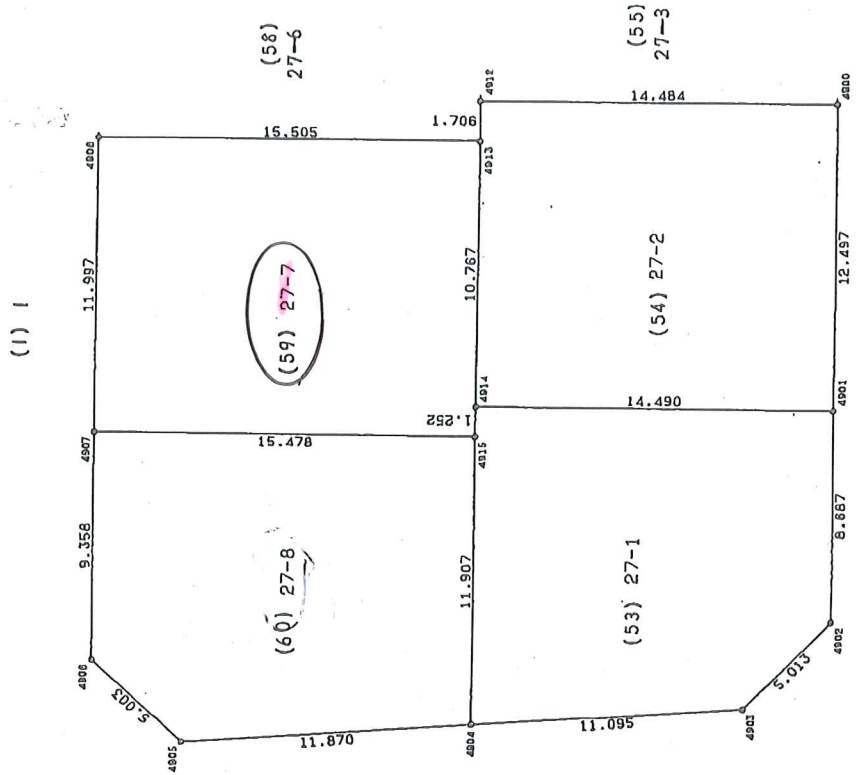

(1) I

東京都港区新橋一丁目六番五号
日本道路株式会社
代表取締役 岡上忠夫

申請人

津市押加部町10番3
土地家屋調査士 山本 嘉壽雄
地積測量

平成7年12月1日(作製)

作製者

縮尺 1/250