# 地積測量図

| 地番 | 11-3,11-4<br>11-14,11-15 |
|---|---|
| 土地の所在 | 久居市緑が丘町二丁目 |

## 座標求積表

| | 地番 | NO | 標識 | X | Y | 辺長 | 測線 |
|---|---|---|---|---|---|---|---|
| (125) | 11 | 5502 | ( ) | -144857.659 | 37174.345 | | |
| | -3 | 5503 | ( ) | -144863.265 | 37168.875 | 7.833 | 5502- 5503 |
| | | 5504 | ( ) | -144868.028 | 37164.212 | 6.666 | 5503- 5504 |
| | | 5463 | ( ) | -144878.167 | 37174.567 | 14.492 | 5504- 5463 |
| | | 5462 | ( ) | -144867.796 | 37184.708 | 14.505 | 5463- 5462 |
| | | 5502 | ( ) | -144857.659 | 37174.345 | 14.497 | 5462- 5502 |
| | | | | 倍面積 | 420.296304 | | |
| | | | | 面積 | 210.1481520 ㎡ | 地積 | 210.14 ㎡ |
| (126) | 11 | 5500 | ( ) | -144847.284 | 37184.473 | | |
| | -4 | 5501 | ( ) | -144854.677 | 37177.258 | 10.330 | 5500- 5501 |
| | | 5502 | ( ) | -144857.659 | 37174.345 | 4.169 | 5501- 5502 |
| | | 5462 | ( ) | -144867.796 | 37184.708 | 14.497 | 5502- 5462 |
| | | 5461 | ( ) | -144857.420 | 37194.844 | 14.505 | 5462- 5461 |
| | | 5500 | ( ) | -144847.284 | 37184.473 | 14.502 | 5461- 5500 |
| | | | | 倍面積 | 420.510974 | | |
| | | | | 面積 | 210.2554870 ㎡ | 地積 | 210.25 ㎡ |
| (136) | 11 | 5474 | ( ) | -144835.232 | 37174.577 | | |
| | -14 | 5473 | ( ) | -144843.825 | 37166.206 | 11.996 | 5474- 5473 |
| | | 5501 | ( ) | -144854.677 | 37177.258 | 15.489 | 5473- 5501 |
| | | 5500 | ( ) | -144847.284 | 37184.473 | 10.330 | 5501- 5500 |
| | | 5499 | ( ) | -144846.091 | 37185.840 | 1.669 | 5500- 5499 |
| | | 5474 | ( ) | -144835.232 | 37174.577 | 15.502 | 5499- 5474 |
| | | | | 倍面積 | 371.798848 | | |
| | | | | 面積 | 185.8994240 ㎡ | 地積 | 185.89 ㎡ |
| (137) | 11 | 5473 | ( ) | -144843.825 | 37166.206 | | |
| | -15 | 5472 | ( ) | -144852.414 | 37157.812 | 12.010 | 5473- 5472 |
| | | 5503 | ( ) | -144863.265 | 37168.875 | 15.496 | 5472- 5503 |
| | | 5502 | ( ) | -144857.659 | 37174.345 | 7.833 | 5503- 5502 |
| | | 5501 | ( ) | -144854.677 | 37177.258 | 4.169 | 5502- 5501 |
| | | 5473 | ( ) | -144843.825 | 37166.206 | 15.489 | 5501- 5473 |
| | | | | 倍面積 | 371.971555 | | |
| | | | | 面積 | 185.9857775 ㎡ | 地積 | 185.98 ㎡ |

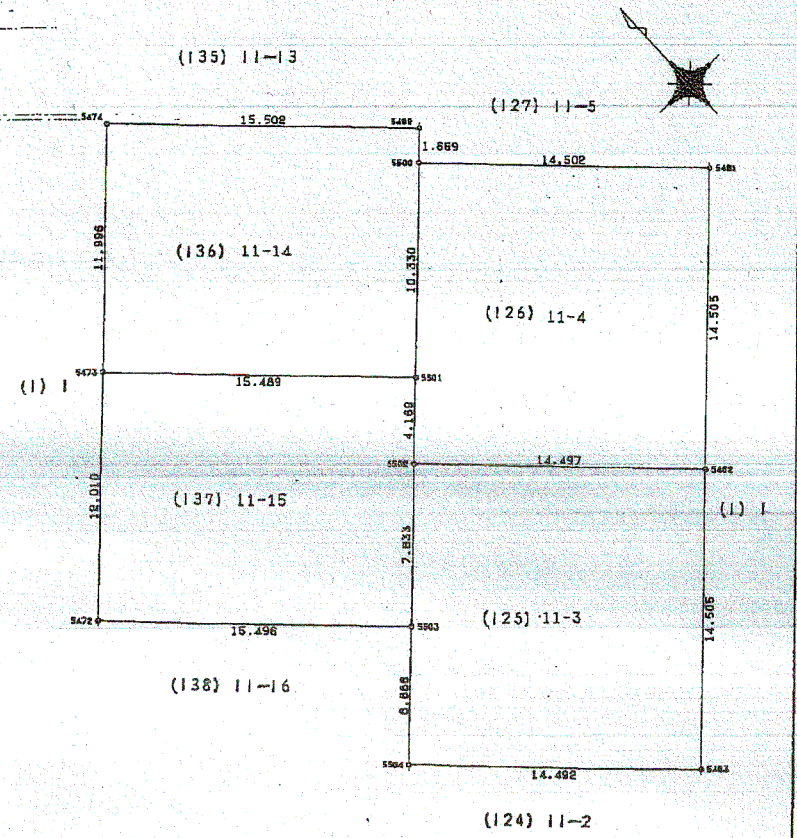


| 作製者 | 津市押加部町10番30号<br>土地家屋調査士 山本嘉雄 (平成7年9月28日作製) | 申請人 | 東京都港区新橋一丁目六番五号<br>日本道路株式会社<br>代表取締役 岡上忠夫 | 縮尺 | 1/250 |
|---|---|---|---|---|---|

(三重県土地家屋調査士会用紙)