地積測量図

地番	13-4,13-5,13-6 13-7
土地の所在	久居市緑が丘町二丁目

座標求積表

	地番	NO	標識	X	Y	辺長	測線
(153)	13	5559	( )	-144807.335	37202.024		
	-4	5560	( )	-144805.926	37204.840	2.971	5559- 5560
		5561	( )	-144804.533	37207.377	3.071	5560- 5561
		5562	( )	-144803.223	37210.133	3.051	5561- 5562
		5563	( )	-144801.977	37212.916	3.049	5562- 5563
		5564	( )	-144801.448	37214.136	1.330	5563- 5564
		5602	( )	-144788.671	37208.798	13.847	5564- 5602
		5601	( )	-144793.011	37199.881	9.917	5602- 5601
		5600	( )	-144795.214	37195.298	5.085	5601- 5600
		5559	( )	-144807.335	37202.024	13.862	5600- 5559
				倍面積	390.536478		
				面積	195.2692390 ㎡	地積	195.26 ㎡
(154)	13	5564	( )	-144801.448	37214.136		
	-5	5565	( )	-144800.340	37216.884	2.963	5564- 5565
		5566	( )	-144799.268	37219.758	3.067	5565- 5566
		5567	( )	-144798.653	37221.498	1.845	5566- 5567
		5568	( )	-144798.072	37223.230	1.827	5567- 5568
		5569	( )	-144793.589	37225.485	5.018	5568- 5569
		5570	( )	-144783.871	37222.223	10.251	5569- 5570
		5603	( )	-144787.812	37211.216	11.691	5570- 5603
		5602	( )	-144788.671	37208.798	2.566	5603- 5602
		5564	( )	-144801.448	37214.136	13.847	5602- 5564
				倍面積	365.022638		
				面積	182.5113190 ㎡	地積	182.51 ㎡
(155)	13	5603	( )	-144787.812	37211.216		
	-6	5570	( )	-144783.871	37222.223	11.691	5603- 5570
		5571	( )	-144772.374	37218.386	12.120	5570- 5571
		5572	( )	-144770.433	37213.778	5.000	5571- 5572
		5573	( )	-144773.333	37207.650	6.780	5572- 5573
		5574	( )	-144774.729	37204.784	3.188	5573- 5574
		5603	( )	-144787.812	37211.216	14.579	5574- 5603
				倍面積	372.268032		
				面積	186.1340160 ㎡	地積	186.13 ㎡
(156)	13	5601	( )	-144793.011	37199.881		
	-7	5602	( )	-144788.671	37208.798	9.917	5601- 5602
		5603	( )	-144787.812	37211.216	2.566	5602- 5603
		5574	( )	-144774.729	37204.784	14.579	5603- 5574
		5575	( )	-144776.554	37201.088	4.122	5574- 5575
		5576	( )	-144778.543	37197.311	4.269	5575- 5576
		5577	( )	-144780.570	37193.555	4.268	5576- 5577
		5578	( )	-144780.842	37193.065	0.560	5577- 5578
		5601	( )	-144793.011	37199.881	13.948	5578- 5601
				倍面積	364.648979		
				面積	182.3244895 ㎡	地積	132.32 ㎡

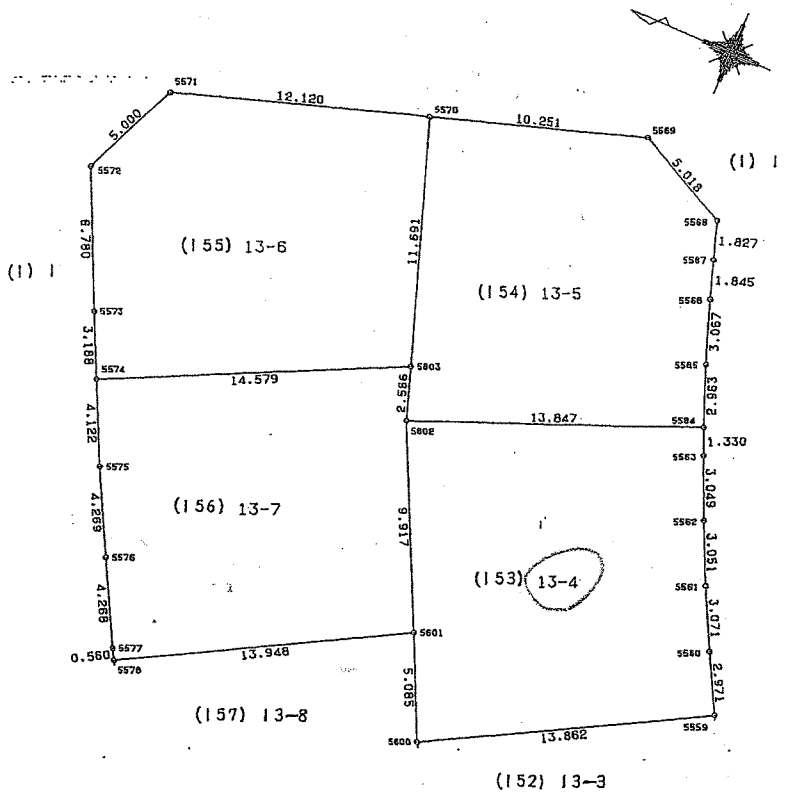

作製者	津市押加部町10番30号 土地家屋調査士 山本 嘉雄	(平成7年9月28日作製)

申請人	東京都港区新橋一丁目六番五号 日本道路株式会社 代表取締役 岡上忠夫	縮尺	1/250