地積測量図

地番	33-1,33-2 33-20,33-21
土地の所在	久居市緑が丘町二丁目

座標求積表

	地番	NO	標識	X	Y	辺長	測線
(356)	33	7098	( )	-144920.341	37347.731		
	-1	7097	( )	-144923.432	37347.456	3.103	7098- 7097
		7096	( )	-144926.482	37347.255	3.057	7097- 7096
		7095	( )	-144929.547	37347.123	3.068	7096- 7095
		7094	( )	-144932.528	37347.088	2.981	7095- 7094
		7093	( )	-144933.541	37348.148	1.466	7094- 7093
		7092	( )	-144933.246	37362.499	14.354	7093- 7092
		7091	( )	-144921.974	37363.228	11.296	7092- 7091
		7098	( )	-144920.341	37347.731	15.583	7091- 7098
				倍面積	381.354460		
				面 積	190.6772300 ㎡	地積	190.67 ㎡
(357)	33	7103	( )	-144907.553	37349.792		
	-2	7102	( )	-144908.264	37349.641	0.727	7103- 7102
		7101	( )	-144911.272	37349.052	3.065	7102- 7101
		7100	( )	-144914.299	37348.543	3.069	7101- 7100
		7099	( )	-144917.334	37348.097	3.068	7100- 7099
		7098	( )	-144920.341	37347.731	3.029	7099- 7098
		7091	( )	-144921.974	37363.228	15.583	7098- 7091
		7090	( )	-144918.458	37363.440	3.522	7091- 7090
		7089	( )	-144910.911	37365.098	7.727	7090- 7089
		7103	( )	-144907.553	37349.792	15.670	7089- 7103
				倍面積	375.602879		
				面 積	187.8014395 ㎡	地積	187.80 ㎡
(375)	33	7088	( )	-144903.652	37366.659		
	-20	7089	( )	-144910.911	37365.098	7.425	7088- 7089
		7090	( )	-144918.458	37363.440	7.727	7089- 7090
		7061	( )	-144920.492	37377.934	14.636	7090- 7061
		7062	( )	-144917.740	37378.353	2.784	7061- 7062
		7063	( )	-144915.329	37378.805	2.453	7062- 7063
		7064	( )	-144912.937	37379.329	2.449	7063- 7064
		7065	( )	-144910.417	37379.948	2.595	7064- 7065
		7066	( )	-144907.793	37380.674	2.723	7065- 7066
		7088	( )	-144903.652	37366.659	14.614	7066- 7088
				倍面積	406.167346		
				面 積	203.0836730 ㎡	地積	203.08 ㎡
(376)	33	7090	( )	-144918.458	37363.440		
	-21	7091	( )	-144921.974	37363.228	3.522	7090- 7091
		7092	( )	-144933.246	37362.499	11.296	7091- 7092
		7056	( )	-144932.958	37377.093	14.597	7092- 7056
		7057	( )	-144930.588	37377.115	2.370	7056- 7057
		7058	( )	-144928.128	37377.203	2.462	7057- 7058
		7059	( )	-144925.666	37377.371	2.468	7058- 7059
		7060	( )	-144923.228	37377.592	2.448	7059- 7060
		7061	( )	-144920.492	37377.934	2.757	7060- 7061
		7090	( )	-144918.458	37363.440	14.636	7061- 7090
				倍面積	394.173138		
				面 積	197.0865690 ㎡	地積	197.08 ㎡

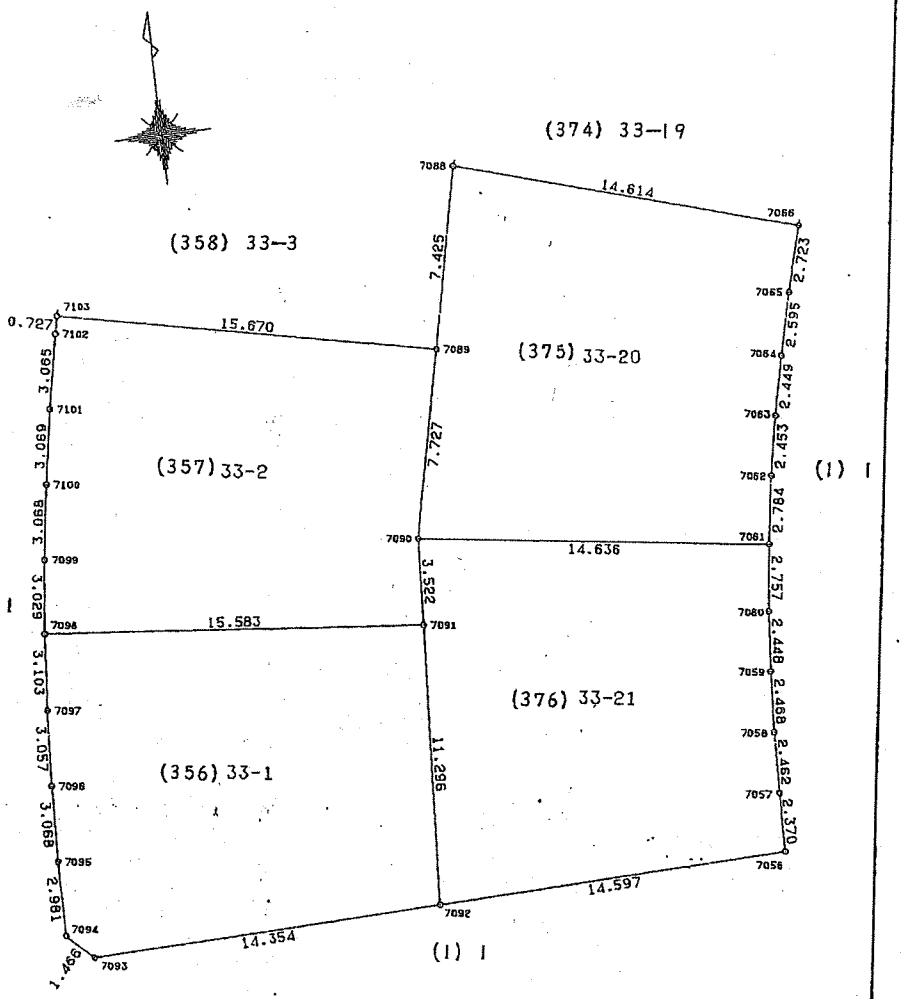

作製者	津市押加部町１０番３０号 土地家屋調査士 山本 嘉雄	申請人	東京都港区新橋一丁目六番五号 日本道路株式会社 代表取締役 岡上忠夫	縮尺	1／250

（平成７年９月２８日作製）

（三重県土地家屋調査士会用紙）

'02 12/09 MON 10:01 FAX 045 941 8448 カナガワフェウオウシュウカク 002/002