これは図面に記録されている内容を証明した書面である。
平成30年5月16日
津地方法務局
登記官
大築誠

登記年月日： 平成7年10月18日

263380

地番 1,2-1—12, 3-1—12, 4-1—34, 5-1—4, 6-1—8, 7-1—4, 8-1—15, 9-1—15, 10-1—17, 11-1—18, 12-1—9, 13-1—11, 14-1, 14-2, 15-1—13, 16-1—15, 17-1—11, 18-1—10, 19-1—15, 20-1—11, 21-1—9, 22-1—15, 23-1—13, 24-1—4, 25-1—4, 26-1—8, 27-1—4, 28-1—15, 29-1—10, 30-1—20, 31-1—4, 32-1—13, 33-1—21, 34-1—13, 35-1—14, 36-1—9, 37-1—7, 38-1—6, 39, 40

1枚目と同様

地積測量図

地番 （33-9.33-10 33-11.33-14.33-15）

土地の所在 ~~久居市緑が丘町二丁目~~
津市久居緑が丘町二丁目

座標求積表

	地番	NO	標識	X	Y	辺長	測線
(364)	33	7321	(　)	-144834.706	37399.894		
	-9	7322	(　)	-144836.932	37396.647	3.937	7321- 7322
		7323	(　)	-144838.738	37394.150	3.082	7322- 7323
		7324	(　)	-144840.589	37391.723	3.052	7323- 7324
		7325	(　)	-144842.399	37389.476	2.885	7324- 7325
		7335	(　)	-144854.246	37399.316	15.401	7325- 7335
		7334	(　)	-144853.822	37399.789	0.635	7335- 7334
		7333	(　)	-144847.751	37408.453	10.579	7334- 7333
		7321	(　)	-144834.706	37399.894	15.602	7333- 7321
				倍面積	375.824732		
				面積	187.9123660 ㎡	地積	187.91 ㎡
(365)	33	7316	(　)	-144828.204	37411.094		
	-10	7317	(　)	-144828.511	37410.500	0.669	7316- 7317
		7318	(　)	-144829.978	37407.796	3.076	7317- 7318
		7319	(　)	-144831.479	37405.130	3.060	7318- 7319
		7320	(　)	-144833.201	37402.267	3.341	7319- 7320
		7321	(　)	-144834.706	37399.894	2.810	7320- 7321
		7333	(　)	-144847.751	37408.453	15.602	7321- 7333
		7332	(　)	-144845.115	37412.220	4.598	7333- 7332
		7331	(　)	-144842.119	37418.162	6.655	7332- 7331
		7316	(　)	-144828.204	37411.094	15.607	7331- 7316
				倍面積	374.867670		
				面積	187.4338350 ㎡	地積	187.43 ㎡
(366)	33	7313	(　)	-144822.918	37422.553		
	-11	7314	(　)	-144825.585	37416.569	6.551	7313- 7314
		7315	(　)	-144826.888	37413.801	3.059	7314- 7315
		7316	(　)	-144828.204	37411.094	3.010	7315- 7316
		7331	(　)	-144842.119	37418.162	15.607	7316- 7331
		7330	(　)	-144838.521	37425.307	8.000	7331- 7330
		7329	(　)	-144836.947	37428.821	3.850	7330- 7329
		7313	(　)	-144822.918	37422.553	15.366	7329- 7313
				倍面積	378.555236		
				面積	189.2776180 ㎡	地積	189.27 ㎡
(369)	33	7330	(　)	-144838.521	37425.307		
	-14	7331	(　)	-144842.119	37418.162	8.000	7330- 7331
		7332	(　)	-144845.115	37412.220	6.655	7331- 7332
		7302	(　)	-144857.682	37419.697	14.623	7332- 7302
		7303	(　)	-144856.338	37422.045	2.705	7302- 7303
		7304	(　)	-144855.193	37424.204	2.444	7303- 7304
		7305	(　)	-144854.122	37426.410	2.452	7304- 7305
		7306	(　)	-144853.216	37428.332	2.125	7305- 7306
		7307	(　)	-144851.875	37431.322	3.277	7306- 7307
		7330	(　)	-144838.521	37425.307	14.646	7307- 7330
				倍面積	400.553006		
				面積	200.2765030 ㎡	地積	200.27 ㎡

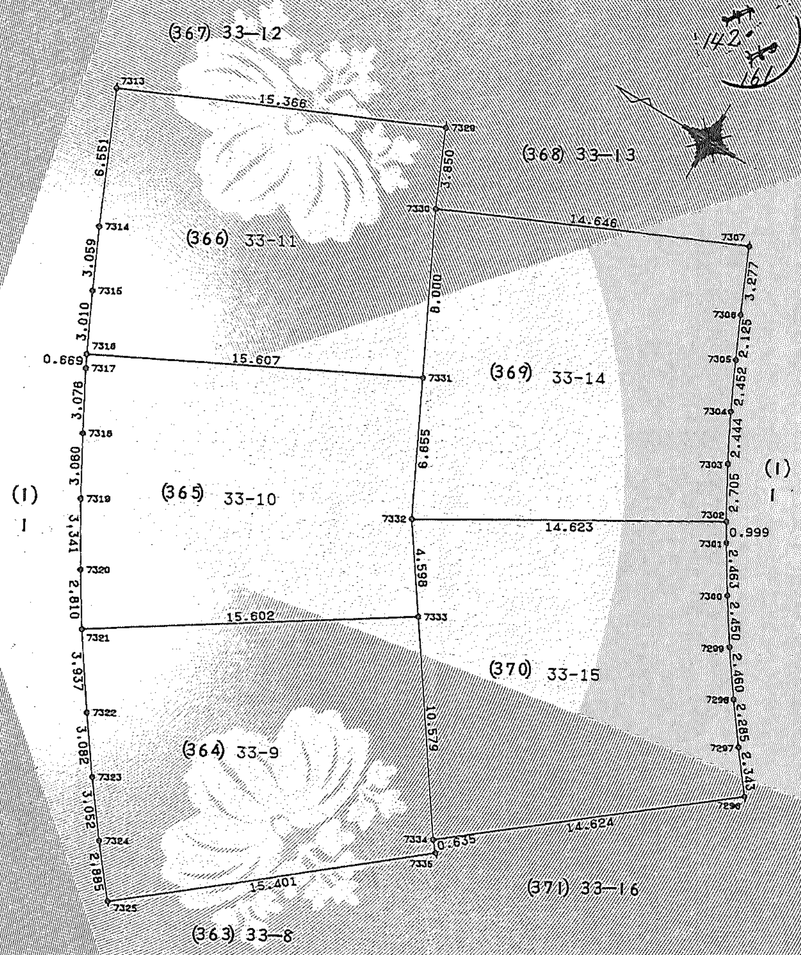

(367) 33-12
(368) 33-13
(366) 33-11
(369) 33-14
(365) 33-10
(370) 33-15
(364) 33-9
(371) 33-16
(363) 33-8
(1)
1
(1)
1
7313
7314
7315
7316
7317
7318
7319
7320
7321
7322
7323
7324
7325
7335
7334
7333
7332
7331
7330
7329
7307
7306
7305
7304
7303
7302
7301
7300
7299
7298
7297
7296
15.366
3.850
6.551
3.059
3.010
0.669
3.076
3.060
3.341
2.810
3.937
3.082
3.052
2.885
15.401
0.635
10.579
15.602
4.598
6.655
15.607
8.000
14.646
3.277
2.125
2.452
2.444
2.705
14.623
0.999
2.463
2.450
2.460
2.285
2.343
14.624

142

7.10.18
処理

作製者 津市押加部町１０番３０号
土地家屋調査士 山本嘉雄
（平成７年９月２８日作製）

申請人 東京都港区新橋一丁目六番五号
日本道路株式会社
代表取締役 岡上忠夫

縮尺 1／250

（三重県土地家屋調査士会用紙）